


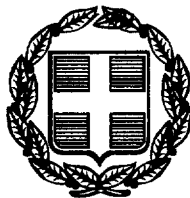

ΕΦΗΜΕΡΙΣ ΤΗΣ ΚΥΒΕΡΝΗΣΕΩΣ

ΤΗΣ ΕΛΛΗΝΙΚΗΣ ΔΗΜΟΚΡΑΤΙΑΣ

ΤΕΥΧΟΣ ΤΕΤΑΡΤΟ **Αρ. Φύλλου 104**

18 Φεβρουαρίου 1999

ΠΟΛΕΟΔΟΜΙΑ

ΑΠΟΦΑΣΕΙΣ

Αριθ. 4

Αναστολή έκδοσης οικοδομικών αδειών και εκτέλεσης οικοδομικών εργασιών στους παραλιακούς οικισμούς Βέργας και Μκρής Μαντίνειας Δήμου Καλαμάτας.

Ο ΓΕΝ. ΓΡΑΜΜΑΤΕΣ ΠΕΡΙΦΕΡΕΙΑΣ ΠΕΛΟΠΟΝΗΣΟΥ

Έχοντας υπόψη:

1. Τον Ν.2503/97 (Φ.Ε.Κ. 107Α).

2. Τον Ν.2508/97, άρθρα 19 και 25 (Φ.Ε.Κ. 124Α).

3. Το Ν.Δ. 17.7.23 (Φ.Ε.Κ. 228Α), άρθρα 8 και 85Α, όπως τροποποιήθηκε.

4. Το 33647/10437/11.12.98 Υπ. ΠΕ.ΧΩ.ΔΕ για την αναστολή έκδοσης οικοδομικών αδειών και εκτέλεσης οικοδομικών εργασιών στους εν θέματι παραλιακούς οικισμούς.

5. Τα ΕΜΠ 5/16.11.98 και 28/42/13.1.99 έγγραφα Δ/νσης ΠΕ.ΧΩ.ΠΟ κεσσ. για έκδοση απόφασης αναστολής στους εν θέματι οικισμούς.

6. Το γεγονός ότι οι πολεοδομικές μελέτες των παραλιακών οικισμών Βέργας και Μικρής Μαντίνειας Δήμου Καλαμάτας:

α) Έχουν ήδη ανατεθεί με την 88650/3070/7.11.98 απόφαση Υπ. ΠΕ.Χ.Ω.Δ.Ε. και έχουν ήδη υπογραφεί οι σχετικές συμβάσεις με τους αναδόχους μελετητές από 29.11.95 και 29.2.96 αντίστοιχα.

β) Έχει ήδη κατατεθεί η Β΄φάση των μελετών αυτών αντίστοιχα στις 9.11.98 και 21.11.98 ως το 28/42/99 έγγραφο της ΔΙ. ΠΟ.ΧΩ.ΠΕ κεσσ. αναφέρει από τα μελετητικά γραφεία στην Δ/νση πολ/κού Σχεδ/μού Υπ. ΠΕ.Χ.Ω.Δ.Ε., αποφασίζουμε:

Α. Την αναστολή έκδοσης οικοδομικών αδειών και εκτέλεσης οικοδομικών εργασιών στην περιοχή μελέτης των παραλιακών οικισμών Βέργας και Μικρής Μαντίνειας, όπως αυτή ορίζεται στους συνοδεύοντες την απόφαση αυτή χάρτες σε κλίμακα 1:2000 υπογραμμένους και θεωρημένους από την Διευθύνουσα Υπηρεσία (Δ/νση Πολ/κού Σχεδ/μού Υπ. ΠΕ.Χ.Ω.Δ.Ε.) και υπογραμμένους από τον Γ.Γ.Π. Πελ/σου.

Β. Από την παρούσα αναστολή:

α. Εκτέλεσης οικοδομικών εργασιών εξαιρούνται οι οικοδομές στις οποίες έχει περατωθεί νομίμως ο φέρων οργανισμός, πριν την ημερομηνια ισχύος της απόφασης αυτής, με ισχύουσα οικοδομική άδεια, εκδοθείσα πριν την ισχύ της απόφασης αυτής, γεγονός που θα διαπιστώνεται από την σχετική θεώρηση της Πολεοδομικής υπηρεσίας μετά από αυτοψία.

β. Έκδοσης οικοδομικών αδειών εξαιρούνται οι αναθεωρήσεις για παράταση ισχύος και μόνον για την περάτωση των οικοδομικών εργασιών στις οικοδομές της ως άνω παρ. α.

Η παρούσα απόφαση μαζί με τους σχετικούς χάρτες 1΄΄2000 να δημοσιευτεί σε Φ.Ε.Κ.


Με την απόφαση αυτή δεν προκαλείται δαπάνη σε βάρος του κρατικού προϋπολογισμού, ούτε του οικείου ΟΤΑ.


Η απόφαση αυτή ισχύει για ένα έτος από την ημερομηνία δημοσίευσης στο Φ.Ε.Κ.

Τρίπολη, 22 Ιανουαρίου 1999

Ο Γενικός Γραμματέας Περιφέρειας
ΑΝΤΩΝΗΣ ΜΑΤΣΙΓΚΟΣ



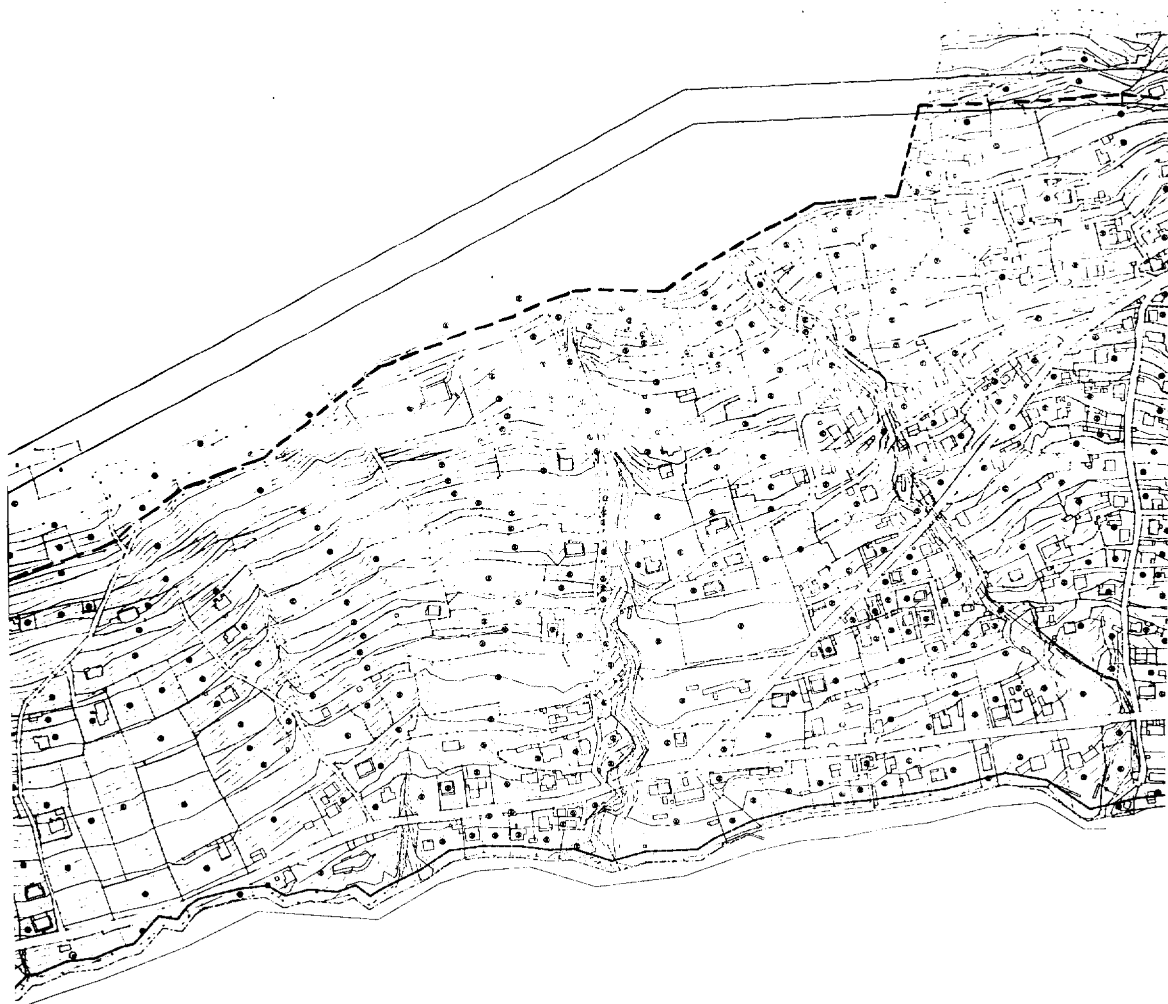

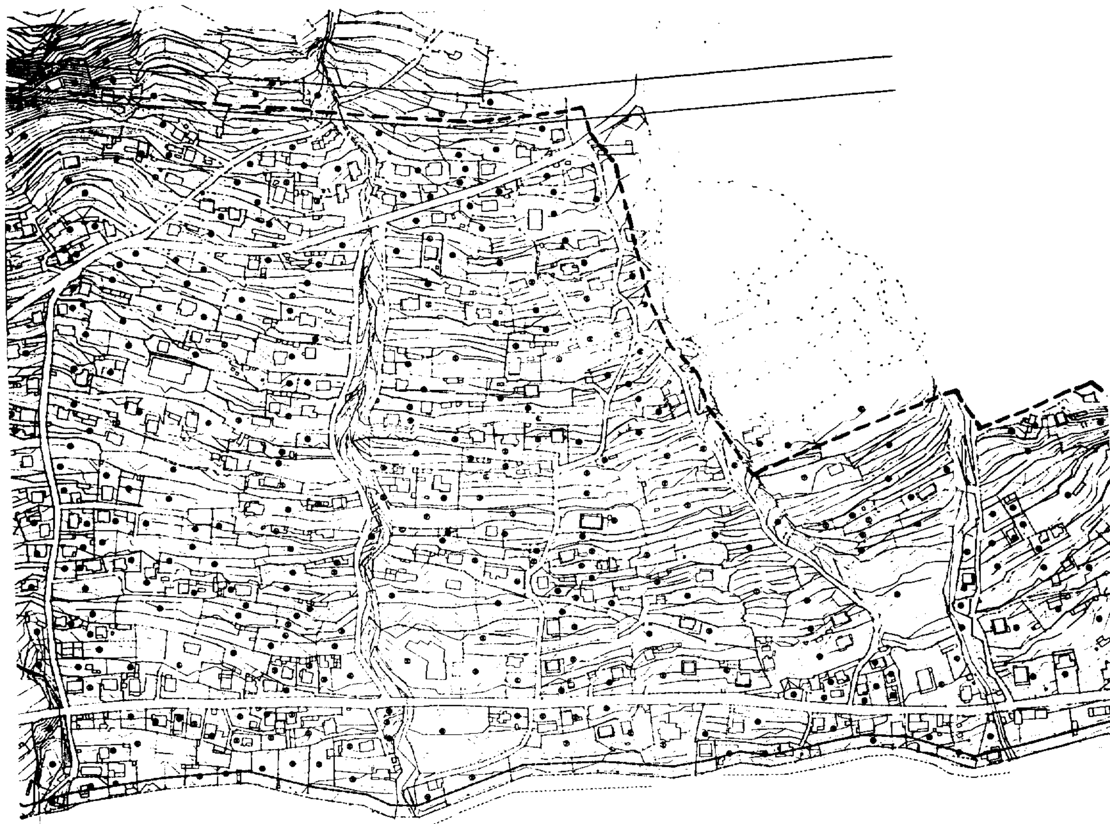

ΕΘΝΙΚΟ ΤΥΠΟΓΡΑΦΕΙΟ
Για τεχνικούς λόγους στο σχεδιάγραμμα έγινε σμίκρυνση κατά ποσοστό 50 %

Συνοδεύει την 4/22-1-99 απόφαση αναστολής.

---- Όριο αναστολής

ΜΑΤΣΙΓΚΟΣ

ΜΕΛΕΤΗ ΠΟΛΕΟΔΟΜΗΣΗΣ

ΟΙΚΙΣΜΟΥ ΚΑΤΩ ΤΩΝ 2000

ΣΥΜΠΡΑΤΤΟΝΤΑ ΓΡΑΦΕΙΑ


ΘΕΟΦΑΝΗΣ ΜΠΟΜΠΟΤΗΣ	αρχιτέκτων - πολεοδόμος
ΝΙΚΟΛΑΟΣ ΑΛΕΞΑΝΔΡΟΠΟΥΛΟΣ	" "
ΘΕΟΦΑΝΗΣ ΜΟΣΙΑΛΟΣ	" "
ΚΩΝ/ΝΟΣ ΚΙΤΟΣ	τοπογράφος
ΧΑΡΑΛΑΜΠΟΣ ΜΠΙΣΛΑΝΗΣ	αρχιτέκτων - πολεοδόμος
ΘΕΟΔΟΣΙΑ ΚΛΕΑΝΘΟΥΣ	" "
ΓΡΗΓΟΡΙΟΣ ΡΟΥΜΠΟΣ	" "
Μ.Ε.Ρ.Υ.Π. ΕΠΕ	τοπογράφοι


ΠΟΛΕΟΔΟΜΙΚΗ ΜΕΛΕΤΗ

Β' ΦΑΣΗ


ΚΛΙΜΑΚΑ : 1: 2000
ΜΕΘΟΔΟΣ ΣΥΝΤΑΞΗΣ :
ΕΠΙΓΕΙΑ
ΗΜΕΡΟΜΗΝΙΑ · ΟΚΤΩΒΡΙΟΣ 1998


ΚΟΙΝΟΤΗΤΑ : ΒΕΡΓΑΣ
ΠΕΡΙΟΧΗ ΜΕΛΕΤΗΣ :ΠΑΡΑΛΙΑ ΒΕΡΓΑΣ
ΝΟΜΟΣ : ΜΕΣΣΗΝΙΑΣ

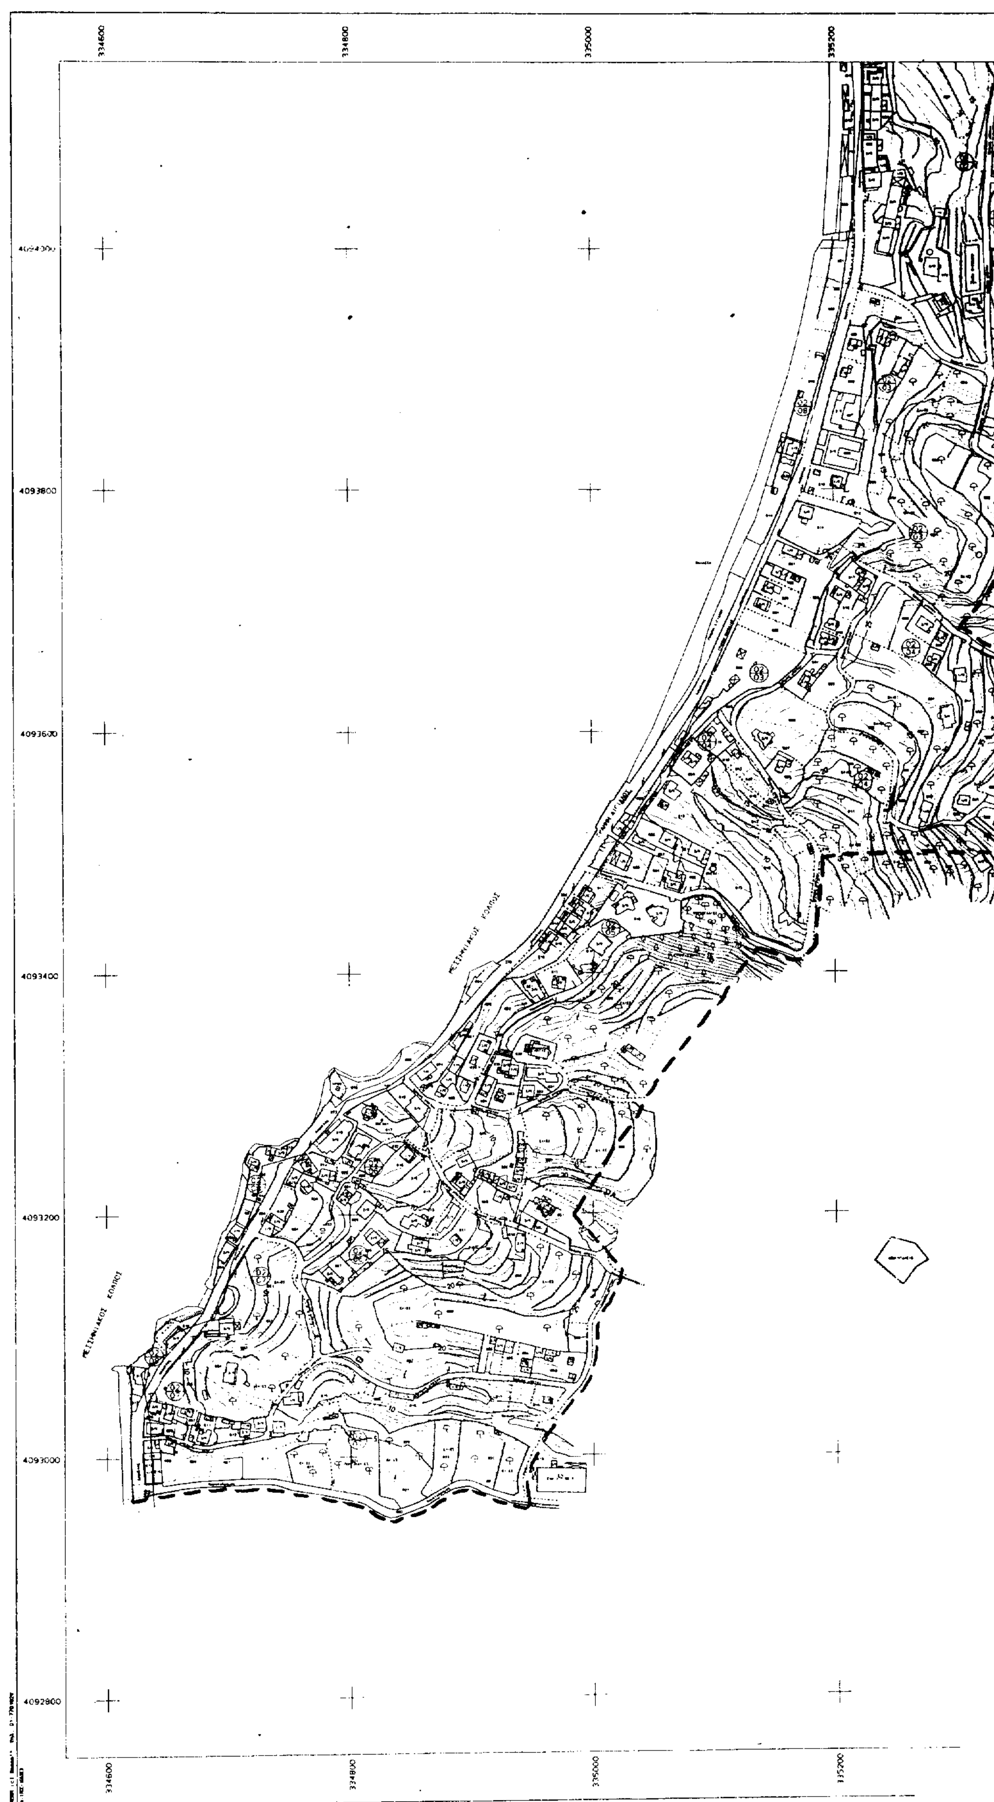
334600
334800
335000
335200
4093800
4093400
4093200
4093000
4092800

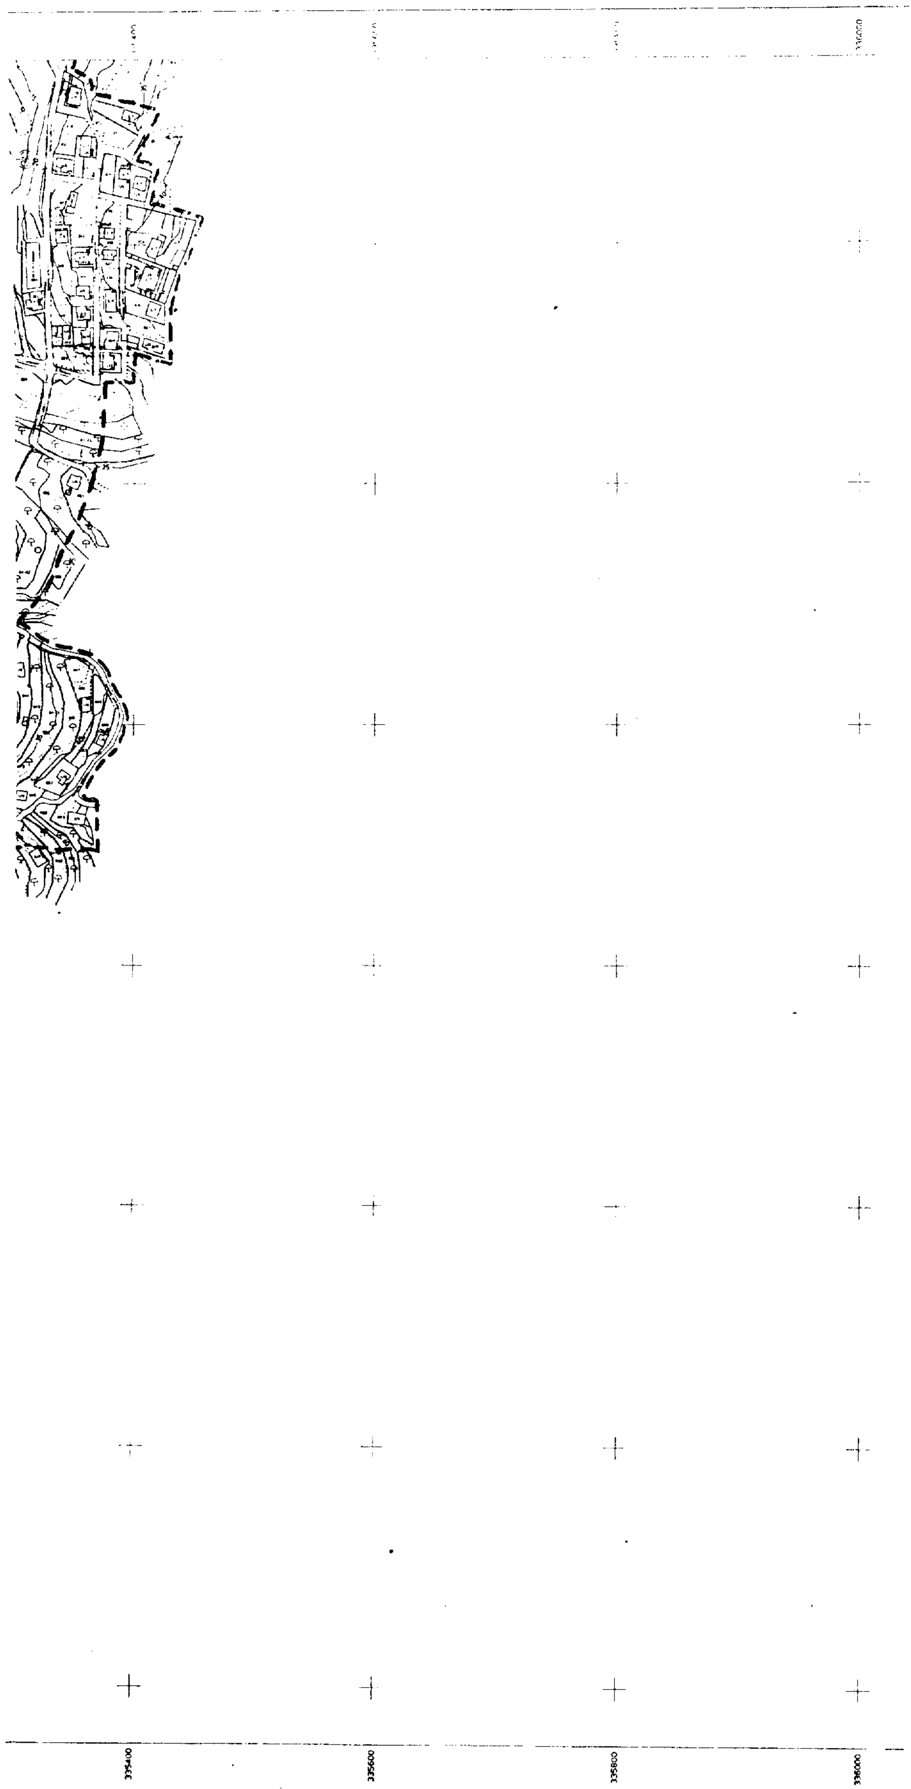

335400
335600
335800
336000

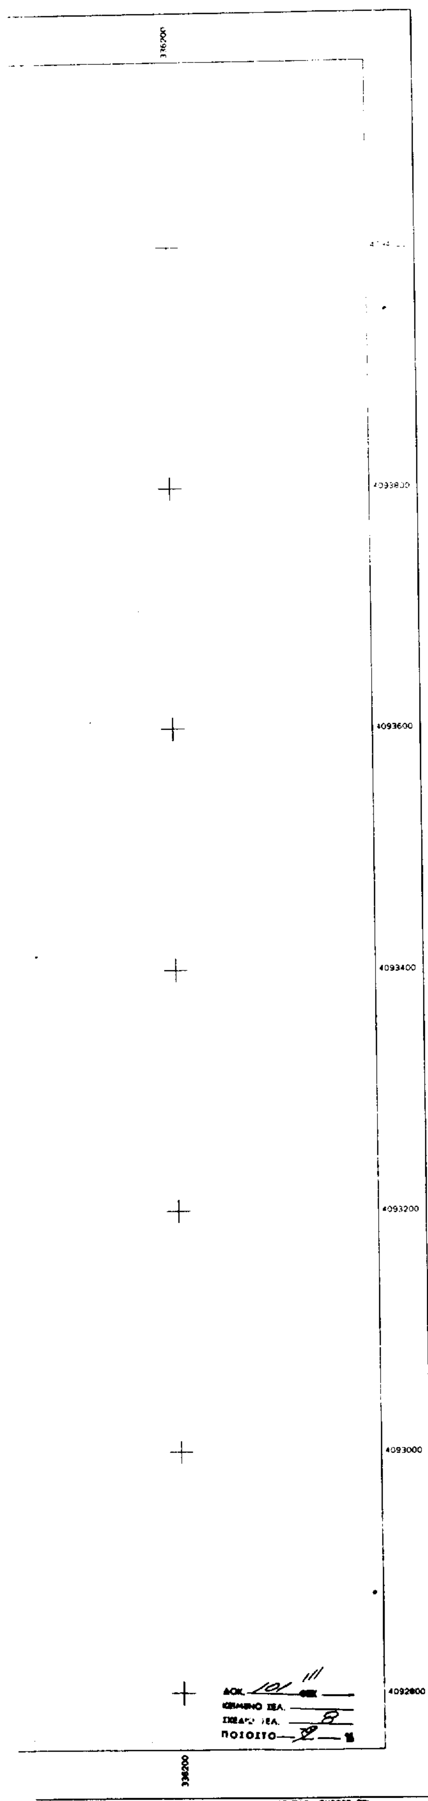

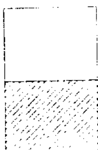

Συνοδεύει την 4/22-1-99
απόφαση αναστολής
Ο
Γ.Γ. Πελ-σου
ΑΝ... ΜΗΤΣΕΙΓΚΟΣ





— — — — Όριο αναστολής

ΕΛΛΗΝΙΚΗ ΔΗΜΟΚΡΑΤΙΑ
Υ.ΠΕ.ΧΩ.Δ.Ε.

Δ/ΝΣΗ ΠΟΛΕΟΔΟΜΙΚΟΥ ΣΧΕΔΙΑΣΜΟΥ
& Δ/ΝΣΗ ΤΟΠΟΓΡΑΦΙΚΩΝ ΕΦΑΡΜΟΓΩΝ

ΠΟΛΕΟΔΟΜΗΣΗ ΠΕΡΙΟΧΗΣ ΚΟΙΝΟΤΗΤΑΣ
ΜΙΚΡΑΣ ΜΑΝΤΙΝΕΙΑΣ Ν. ΜΕΣΣΗΝΙΑΣ
(Παραλιακός Οικισμός)

ΚΤΗΜΑΤΟΛΟΓΙΚΟ ΔΙΑΓΡΑΜΜΑ ΕΘΝΙΚΟ ΤΥΠΟΓΡΑΦΕΙΟ Για τεχνικούς λόγους στο σχεδιάγραμμα έγινε σμίκρυνση κατά ποσοστό ... %	ΚΛΙΜΑΚΑ 1:2000 ΙΣΟΔΙΑΣΤΑΣΗ ΑΝΑ 1.00
	ΑΡΙΘΜΟΣ ΣΧΕΔΙΟΥ
	ΗΜΕΡΟΜΗΝΙΑ ΙΑΝΟΥΑΡΙΟΣ 1997
ΑΡ. ΕΓΚΡΙΤΙΚΗΣ ΑΠΟΦΑΣΗΣ:	ΑΡΙΘΜΟΣ ΕΡΓΟΥ ΣΑΕ 075/2/1996 947552

ΑΝΑΔΟΧΟΙ: ΖΩΤΟΣ ΒΑΣΙΛΕΙΟΣ - ΑΠΕΞ ΤΕΧΝΙΚΕΣ ΜΕΛΕΤΕΣ Α.Ε.
ΜΟΣΧΟΛΕΑΣ ΓΕΩΡΓΙΟΣ - ΧΑΡΙΤΩΝΙΔΗΣ ΣΤΕΦΑΝΟΣ,
ΜΥΤΗ - ΤΣΩΝΗ ΔΗΜΗΤΡΑ
ΜΑΥΡΟΜΑΤΗΣ ΓΡΗΓΟΡΙΟΣ

Ο ΕΠΙΒΛΕΠΩΝ	ΒΑΡΒΟΥΤΣΗ ΑΙΚΑΤΕΡΙΝΗ ΓΑΤΟΣ ΓΕΩΡΓΙΟΣ		
ΘΕΩΡΗΣΗ			